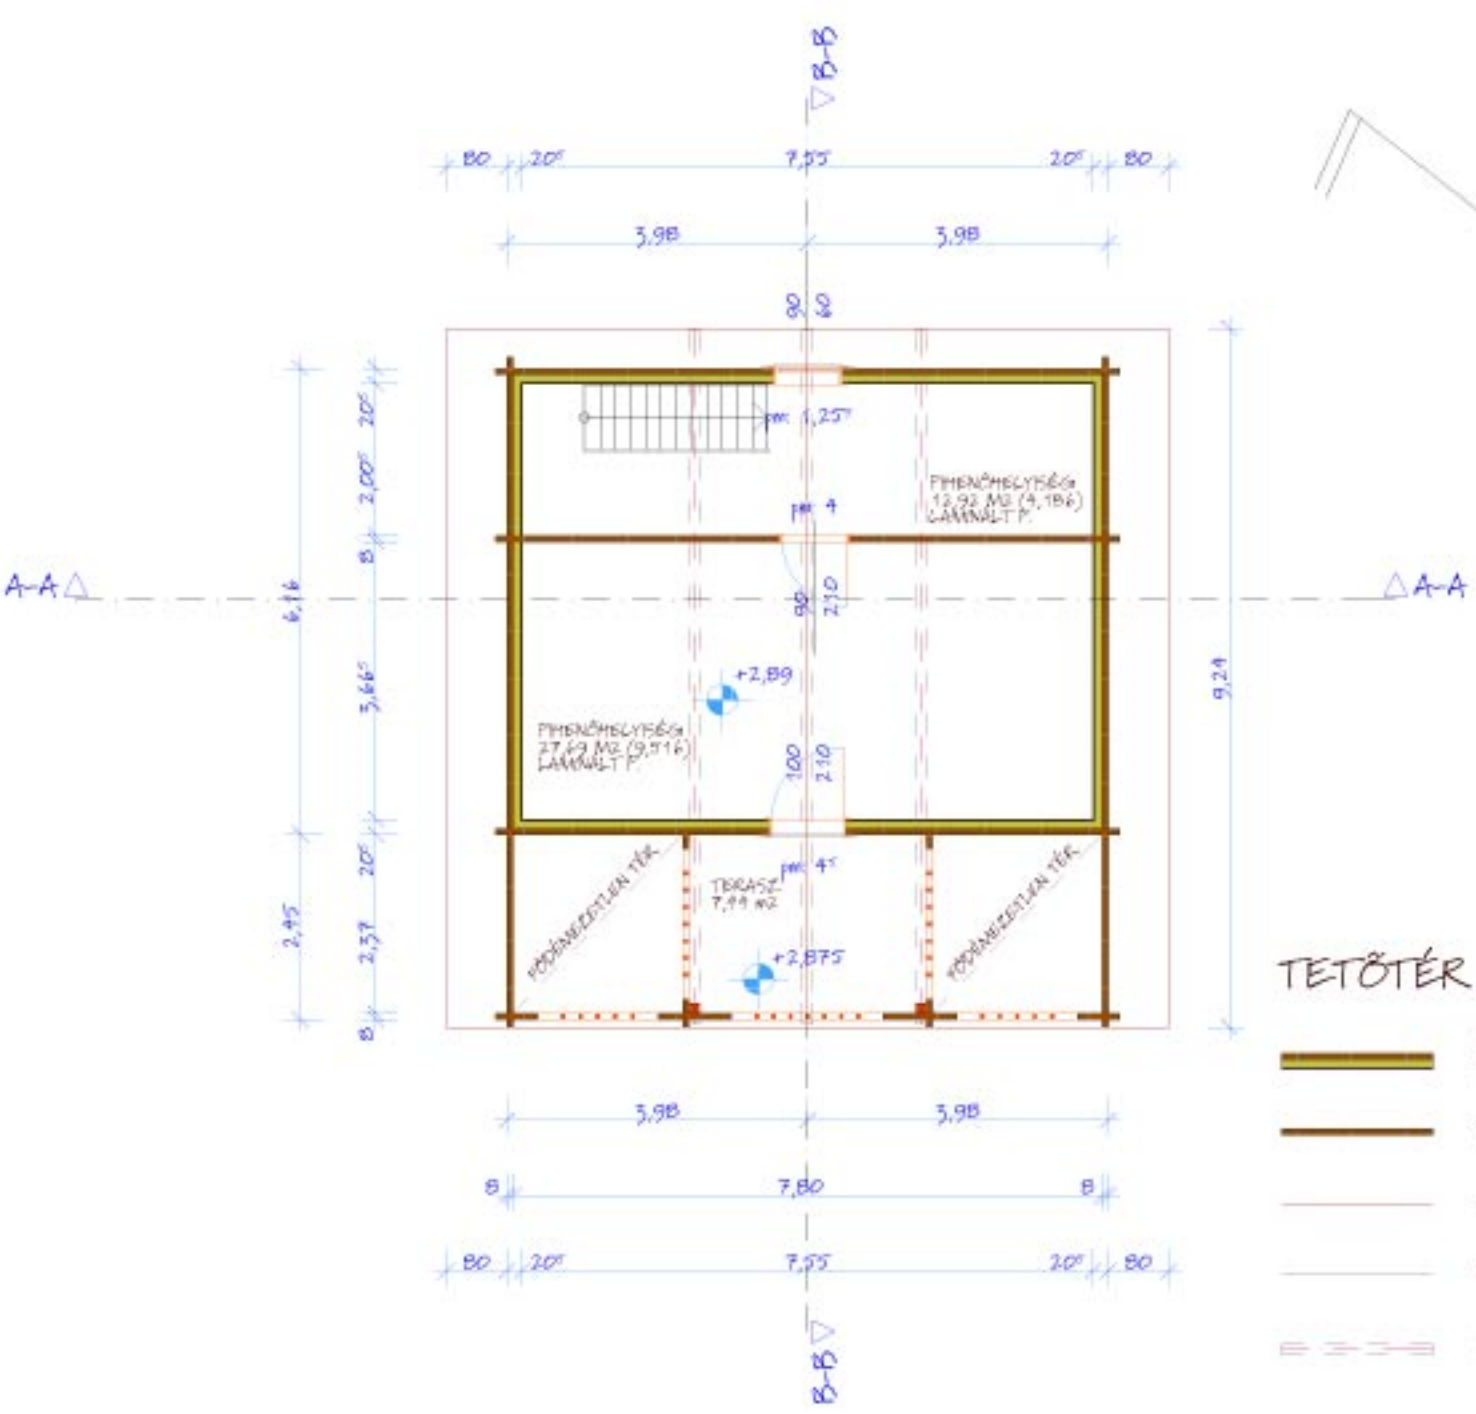

TETŐTÉR ALAPRAJZA M 1:100

FÖRAL: 80 MM GERENDAFAL
PÁRNAPÁZAT 10,5 CM, 15 MM BELSŐ BURKOLAT

80 MM GERENDAFAL (BELSŐFALAK)

TETŐ KONTÚRJA

ÉPÜLET KÖRÜLI JÁRDA

SZELEMENEK